


PÔDORYS PRÍZEMIA

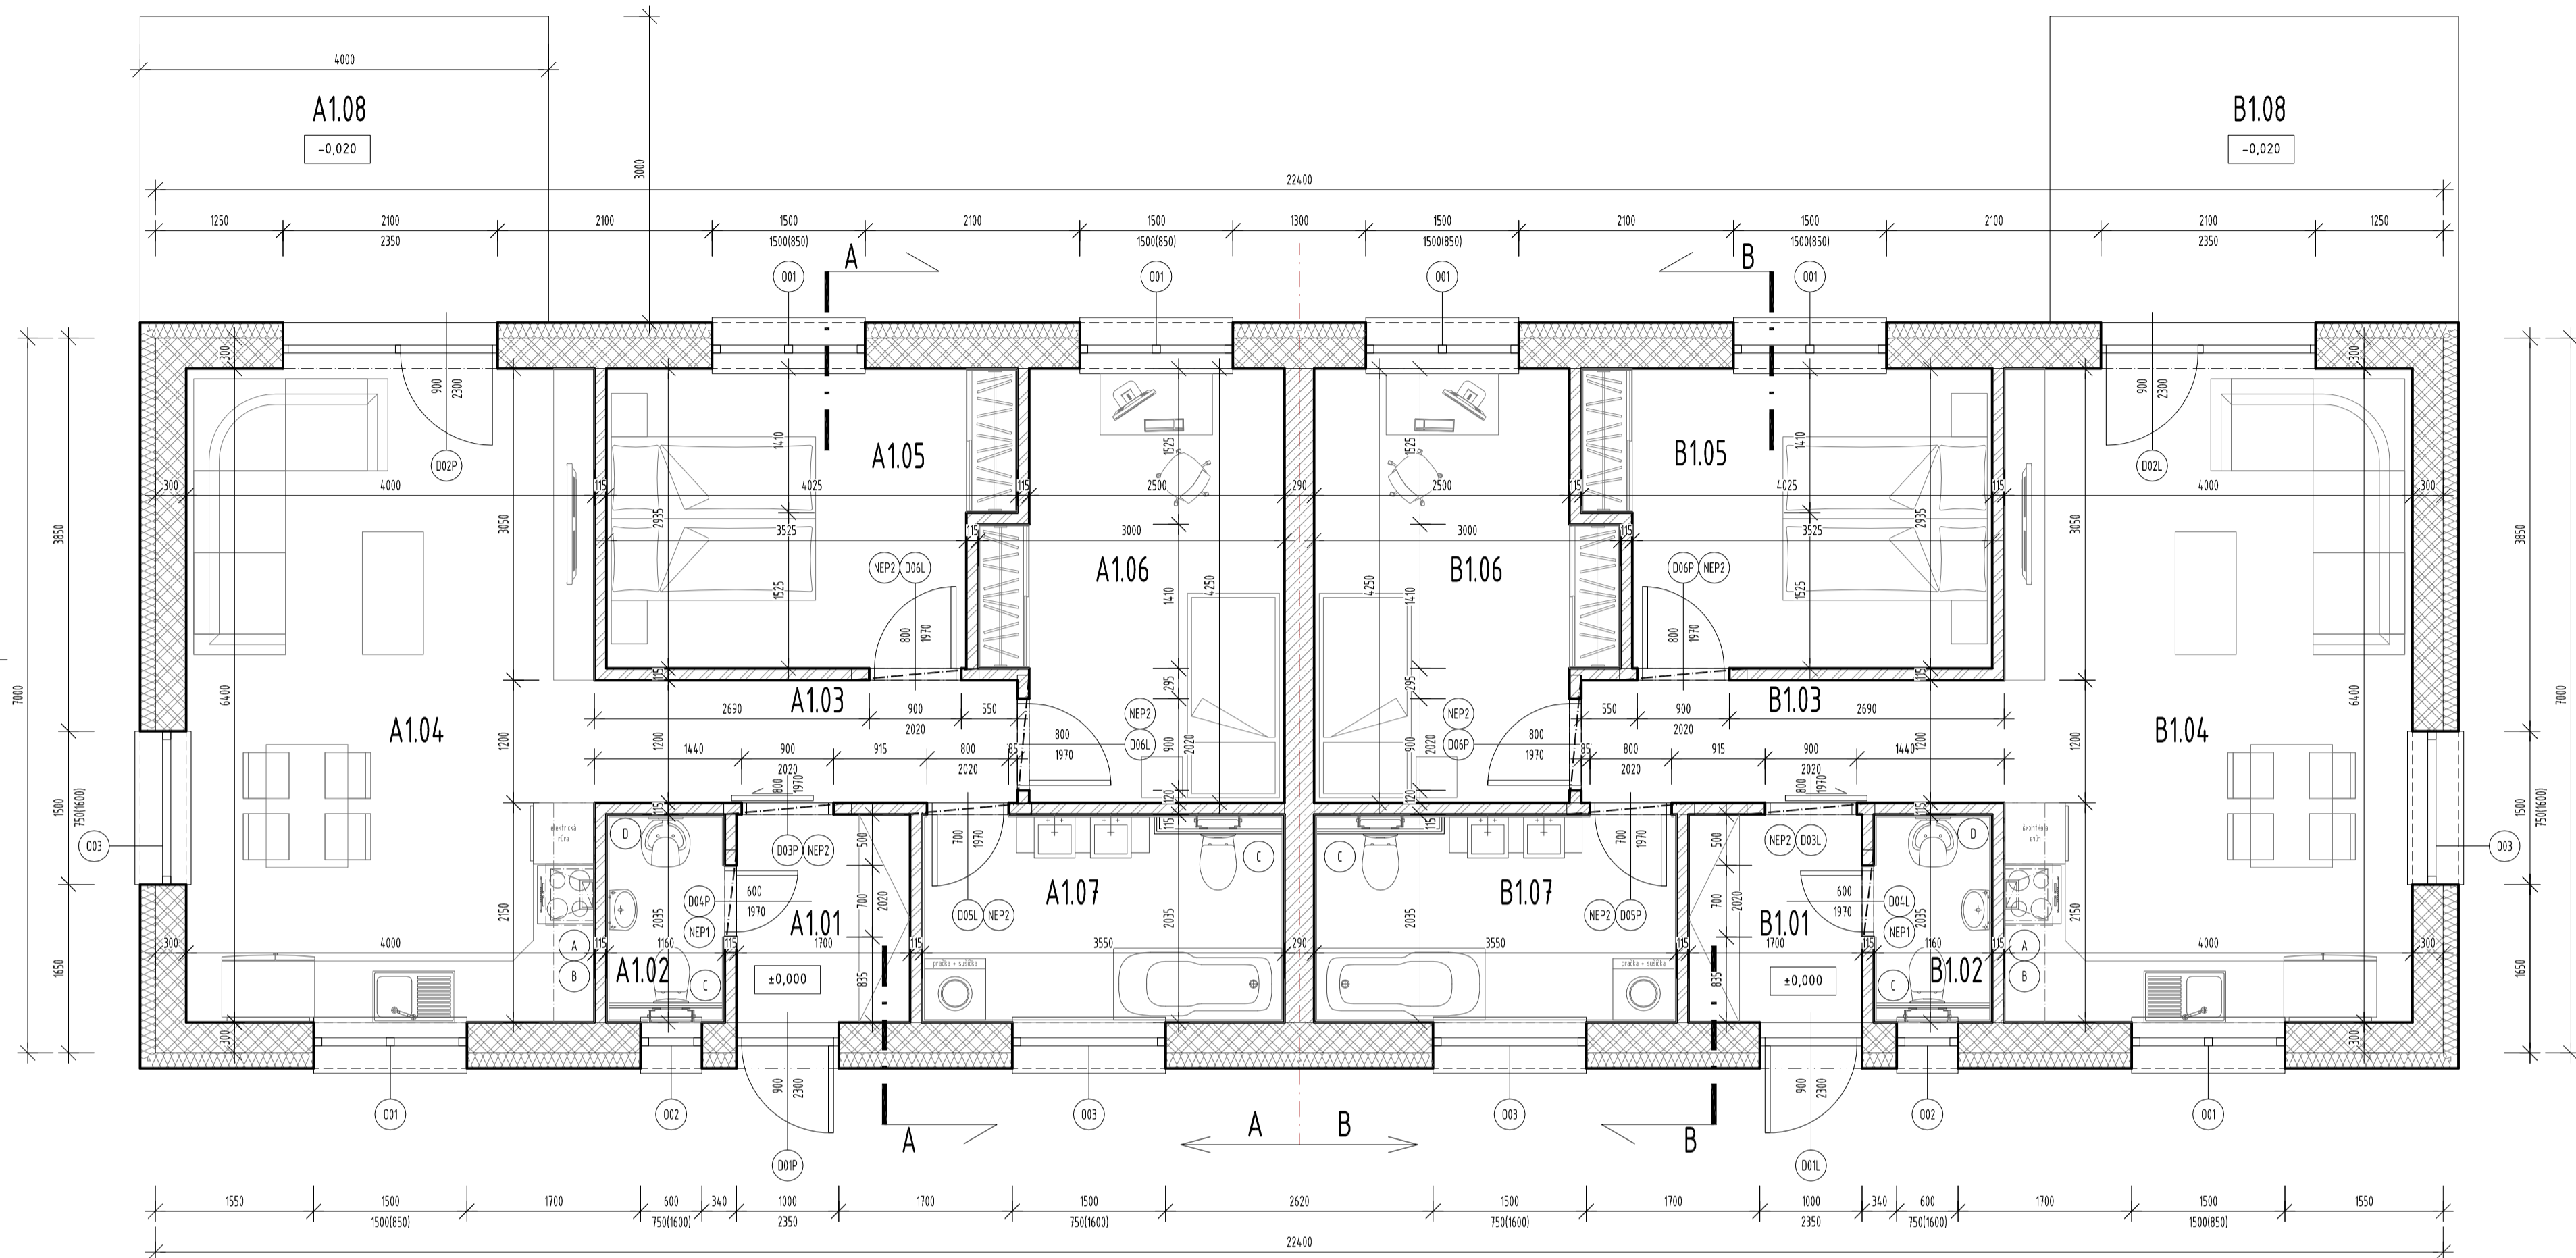

LEGENDA MIESTNOSTÍ A POVRCHOVÝCH ÚPRAV - ČASŤ A

OZNAČENIE NA VÝKRESE	ÚČEL MIESTNOSTI	PLOCHA (M2)	PODLAHA	STENY	STROP	POZNÁMKA
A1.01	ZÁDVERIE	3.46	P1 - KERAMICKÁ DLAŽBA	VC OMIETKA	VC OMIETKA	SV.VÝŠ. = +2,600
A1.02	TECHNICKÁ MIESTNOSŤ	2.36	P1 - KERAMICKÁ DLAŽBA	KERAM. OBKLAD	VC OMIETKA	SV.VÝŠ. = +2,600
A1.03	CHODBA	4.97	P2 - LAMINÁTOVÉ PARKETY	VC OMIETKA	VC OMIETKA	SV.VÝŠ. = +2,600
A1.04	OBÝVACIA IZBA, KUCHYŇA, JEDÁLEŇ	25.60	P1 - KERAM. DL. / P2 - LAMINÁT. PARK.	VC OMIETKA	VC OMIETKA	SV.VÝŠ. = +2,600
A1.05	SPÁĽŇA	11.05	P2 - LAMINÁTOVÉ PARKETY	VC OMIETKA	VC OMIETKA	SV.VÝŠ. = +2,600
A1.06	IZBA	11.33	P2 - LAMINÁTOVÉ PARKETY	VC OMIETKA	VC OMIETKA	SV.VÝŠ. = +2,600
A1.07	KÚPEĽŇA	7.22	P1 - KERAMICKÁ DLAŽBA	KERAM. OBKLAD	VC OMIETKA	SV.VÝŠ. = +2,600
A1.08	TERASA	12.00	P3 - ZÁMKOVÁ DLAŽBA	VONKAJŠIA OMIETKA	-	-
		77,99				

LEGENDA MIESTNOSTÍ A POVRCHOVÝCH ÚPRAV - ČASŤ B

OZNAČENIE NA VÝKRESE	ÚČEL MIESTNOSTI	PLOCHA (M2)	PODLAHA	STENY	STROP	POZNÁMKA
B1.01	ZÁDVERIE	3.46	P1 - KERAMICKÁ DLAŽBA	VC OMIETKA	VC OMIETKA	SV.VÝŠ. = +2,600
B1.02	TECHNICKÁ MIESTNOSŤ	2.36	P1 - KERAMICKÁ DLAŽBA	KERAM. OBKLAD	VC OMIETKA	SV.VÝŠ. = +2,600
B1.03	CHODBA	4.97	P2 - LAMINÁTOVÉ PARKETY	VC OMIETKA	VC OMIETKA	SV.VÝŠ. = +2,600
B1.04	OBÝVACIA IZBA, KUCHYŇA, JEDÁLEŇ	25.60	P1 - KERAM. DL. / P2 - LAMINÁT. PARK.	VC OMIETKA	VC OMIETKA	SV.VÝŠ. = +2,600
B1.05	SPÁĽŇA	11.05	P2 - LAMINÁTOVÉ PARKETY	VC OMIETKA	VC OMIETKA	SV.VÝŠ. = +2,600
B1.06	IZBA	11.33	P2 - LAMINÁTOVÉ PARKETY	VC OMIETKA	VC OMIETKA	SV.VÝŠ. = +2,600
B1.07	KÚPEĽŇA	7.22	P1 - KERAMICKÁ DLAŽBA	KERAM. OBKLAD	VC OMIETKA	SV.VÝŠ. = +2,600
B1.08	TERASA	12.00	P3 - ZÁMKOVÁ DLAŽBA	VONKAJŠIA OMIETKA	-	-
		77,99				

LEGENDA POLOŽIEK

(A)	DIGESTOR - PREVIESŤ PODLA POŽIADAVIEK INVESTORA A PODLA TECHNICKÝCH PODKLADOV OD DÁVATEĽA KONKRÉTNÉHO TYPU DIGESTORA (V PRÍPADE POUŽITIA TYPU RECYKLAČNÉHO DIGESTORA NEREALIZOVAŤ VETRAČNÉ OTVORY)
(B)	KERAMICKÝ OBKLAD KUCHYŇE DOPORUČUJEME ZREALIZOVAŤ MEDZI PRACOVNOU DOSKOU A HORNÝMI SKRINKAMI KUCHYŇSKEJ LINKY (DRUH, TYP, FARBU A VEĽKOSŤ URČÍ INVESTOR)
(C)	SADROKARTONOVÁ PREDSTENA, VÝŠKA PREDSTENY 1,10 M
(D)	ELEKTRICKÝ ZÁVESNÝ VERTIKÁLNY ZÁSOBNIKOVÝ OHRIEVAČ VODY S RÝCHLOOHREVOM
(NEP...)	NEP1 - KERAMICKÝ PREKLAD 12/6,5/100 - 2KS NEP2 - KERAMICKÝ PREKLAD 12/6,5/125 - 8KS
(D...)	VÝPLŇOVÉ KONŠTRUKCIE - POZRI VÝPIS OKIEN A DVERÍ

- KÓTOVANIE VONKAJŠÍCH ROZMEROV OBJEKTU SA VZŤAHUJE NA NEZATEPLENÉ STAVEBNÉ KONŠTRUKCIE!
- VŠETKY STAVEBNÉ ÚPRAVY V KONŠTRUKCII - PODROBNE POZRI P.D. PROFESIJ ČASŤ STATIKA, ZDRAVOTECHNIKA, ELEKTROINŠTALÁCIA A VYKUROVANIE

LEGENDA MATERIÁLOV

00E	VONKAJŠIE OBVOJOVÉ MURIVO Z TEHÁĽ, Termabrik TD 300 PD P12 DRYsystem, HR. 300 MM, NA MUROVACIU MALTU
06Z	VNÚTORNÉ DELIACE MURIVO Z TEHÁĽ, Termabrik TD 290 PD AKUSTIK, HR. 290 MM, NA MUROVACIU MALTU
51I	VNÚTORNÉ DELIACE PNEČKY Z TEHÁĽ, Termabrik TD 115 PD DRYsystem, HR. 115 MM, NA MUROVACIU MALTU
05I	TEPELNÁ IZOLÁCIA Z POLYESTÉRENU ISOVER EPS (HR. 150 MM)

PROJEKTOVÁ DOKUMENTÁCIA JE ÚČELOVOU VEKOVÝMI OCHRANENOU A JE VLASTNÍM VÝTVORNÝM DIELOM A NEMOŽNÉ JE JEJOU NEZÁKONNÝM POUŽITÍM. VŠETKY PRÁVNE ÚPRAVY SÚ VYKONÁVANÉ AUTORSKOU PRÁVOU A JEJOU OCHRANOU JE VLASTNÍM VÝTVORNÝM DIELOM A NEMOŽNÉ JE JEJOU NEZÁKONNÝM POUŽITÍM.

HIP: Ing. arch. Jozef Melišek	ZODP. PROJEKTANT: Ing. arch. Jozef Melišek	VYPRACOVANÝ: Peter Horváth	GENÉRALNÝ PROJEKTANT: ADplan s.r.o.
STAVBA: NOVOSTAVBA RODINNÉHO DOMU			FORMÁT: 6 x A4
INVESTOR: SUPERCOLORS s.r.o.			DÁTUM: 02.2018
M. STAVBY: JELKA, 925 23, p.č. 45/1, 45/2, 45/4, 45/9, kat. úz. Nová Jelka			MIERKA: 1:50
OBSAH VÝKRESU: PÔDORYS PRÍZEMIA			STUPEŇ PD: PSP
			PROFESIA: ARCH.
			ČÍSLO VÝKR.: PARÉ:
			D02